


# Rechtswirksamer Flächennutzungsplan

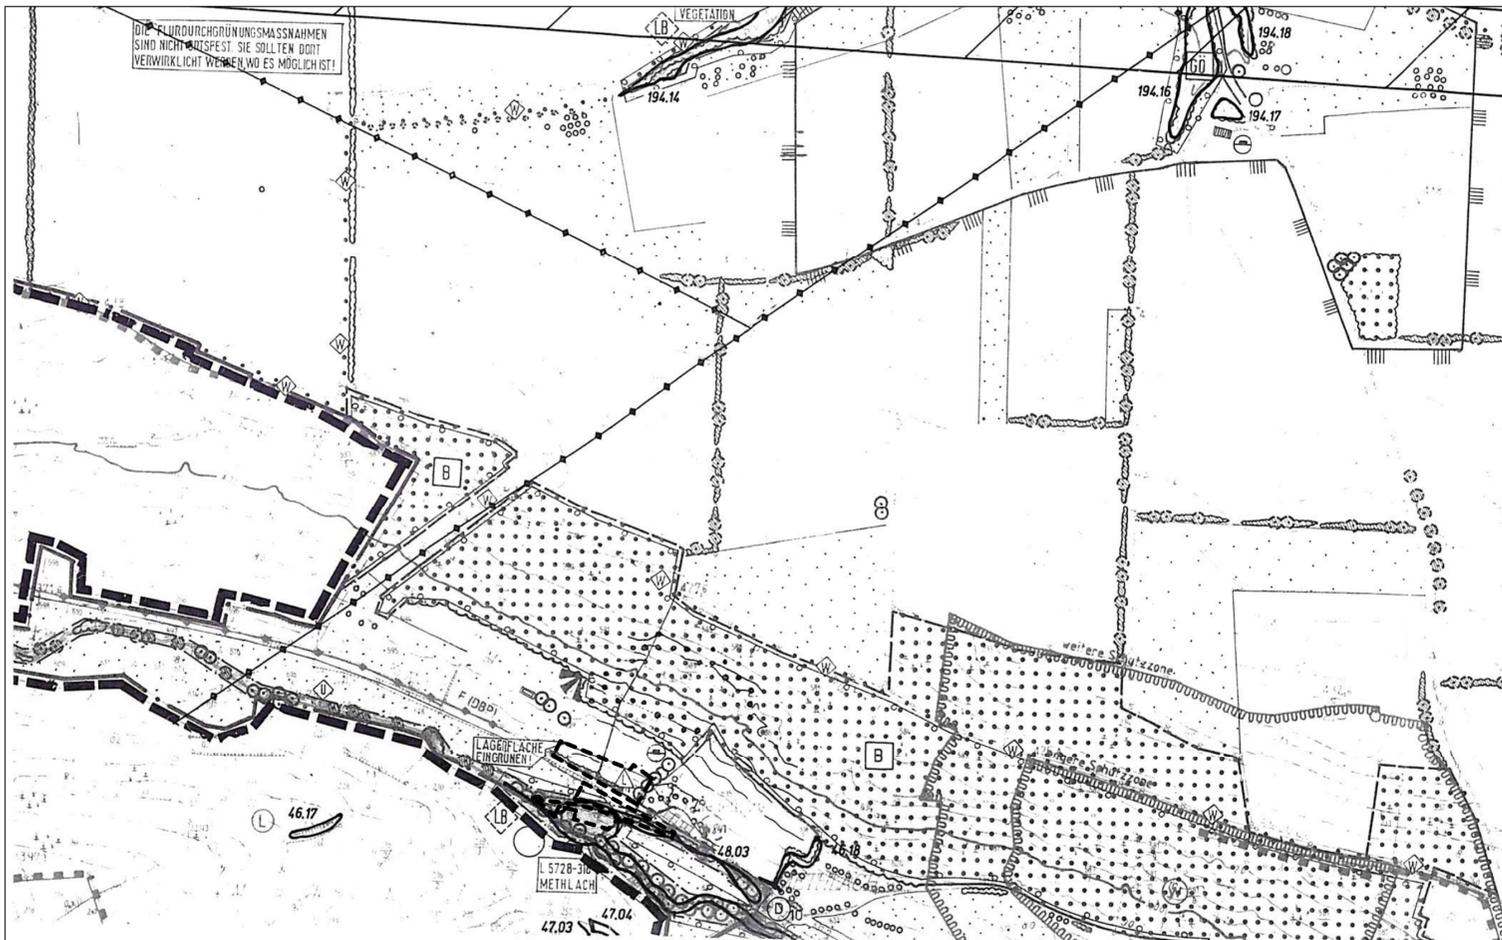

## VERFAHRENSVERMERK

- Der Markt Diethofen hat in der Sitzung vom \_\_\_\_\_ gemäß § 2 Abs. 1 BauGB die 7. Änderung des Flächennutzungsplans beschlossen. Der Änderungsbeschluss wurde am \_\_\_\_ 2019 ortsüblich bekanntgemacht.
- Die frühzeitige Öffentlichkeitsbeteiligung gemäß § 3 Abs. 1 BauGB mit öffentlicher Darlegung und Anhörung für den Vorentwurf der Flächennutzungsplanänderung in der Fassung vom \_\_\_\_ 2019 hat in der Zeit vom \_\_\_\_\_ bis einschließlich \_\_\_\_\_ stattgefunden.
- Die frühzeitige Beteiligung der Behörden und sonstigen Trägern öffentlicher Belange gemäß § 4 Abs. 1 BauGB für den Vorentwurf der Flächennutzungsplanänderung in der Fassung vom \_\_\_\_ 2019 hat in der Zeit vom \_\_\_\_\_ bis einschließlich \_\_\_\_\_ stattgefunden.
- Zu dem Entwurf der Flächennutzungsplanänderung in der Fassung vom \_\_\_\_ 2019 wurden die Behörden und sonstigen Trägern öffentlicher Belange gemäß § 4 Abs. 2 BauGB in der Zeit vom \_\_\_\_\_ bis einschließlich \_\_\_\_\_ beteiligt.
- Der Entwurf der Flächennutzungsplanänderung in der Fassung vom \_\_\_\_ 2019 wurde mit Begründung gemäß § 3 Abs. 2 BauGB in der Zeit vom \_\_\_\_\_ bis einschließlich \_\_\_\_\_ öffentlich ausgelegt.
- Der Markt Diethofen hat mit Beschluss des Gemeinderates vom \_\_\_\_\_ die 7. Änderung des Flächennutzungsplans in der Fassung vom \_\_\_\_\_ festgestellt.

Markt Diethofen, den \_\_\_\_\_



Rainer Erdel, 1. Bürgermeister

- Das Landratsamt Ansbach hat die 7. Flächennutzungsplanänderung mit Bescheid vom \_\_\_\_ AZ \_\_\_\_ gemäß § 6 BauGB genehmigt.

Markt Diethofen, den \_\_\_\_\_



Rainer Erdel, 1. Bürgermeister

## 7. FNP-Änderung



Markt Diethofen  
Landkreis Ansbach



Index	Art der Änderung	Datum	Bearbeiter	Prüfer
00	Vorentwurf	16.12.2019	Hofacker	Heller
01	Entwurf	04.11.2020	Hofacker	Heller
02	Genehmigungsfassung	06.12.2022	B.Grabner	Heller
03				
04				
05				

## Zeichenerklärung

- Grenze des Geltungsbereiches der Änderung
- Sonderbaufläche "Holzrecycling" (§ 1 Abs. 4 BauNVO)
- Grünfläche
- Flächen für Wald



**Ingenieurbüro Heller GmbH**

Schemberg 30 · 91567 Herrieden · Tel.: 09825/9298-0 · Fax: -50  
Internet: www.i.b-heller.de · E-Mail: info@i.b-heller.de

Vorhabensbezeichnung:  
**7. Änderung des Flächennutzungsplanes  
des Markt Diethofen**

Vorhabensträger:  
Markt Diethofen

Bauleitplanung  
Straßenbau  
Abwasserbeseitigung  
Wasserversorgung  
Vermessung/Geoinformation

Plannummer:  
20184067/Änderung\_FNP.PLT

Leistungsphase:  
**Genehmigungsfassung**

Maßstab: 1:5000 | Index / Datum:  
01 / 04.11.2020

Entwurfverfasser:  
Ingenieurbüro Heller GmbH