

Verkehrszeichenplan

HAHN
Auf Straßen innovativ
 Telefon 0911/52064-0 Fax: 0911/524399
 www.verkehrssicherung-hahn.de
 E-Mail: info@verkehrssicherung-hahn.de

Baufirma:

NEXOCOM
 ELEKTRO- UND FERNMELDETECHNIK

Bauleiter: Herr Großhauser




Maßnahme: Dietenhofen: Neustädter Straße


Bauabschnitt: 1

Datum: 13.03.26


Bearbeitet: Matthias Kamberger

Die Baufeldgrube wird in den jeweiligen Abschnitten von NEXOCOM nach RSA mit TL-geprüfte Absperrschrankengitter abgesichert

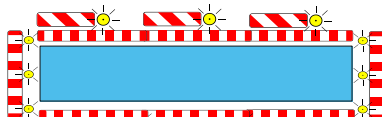

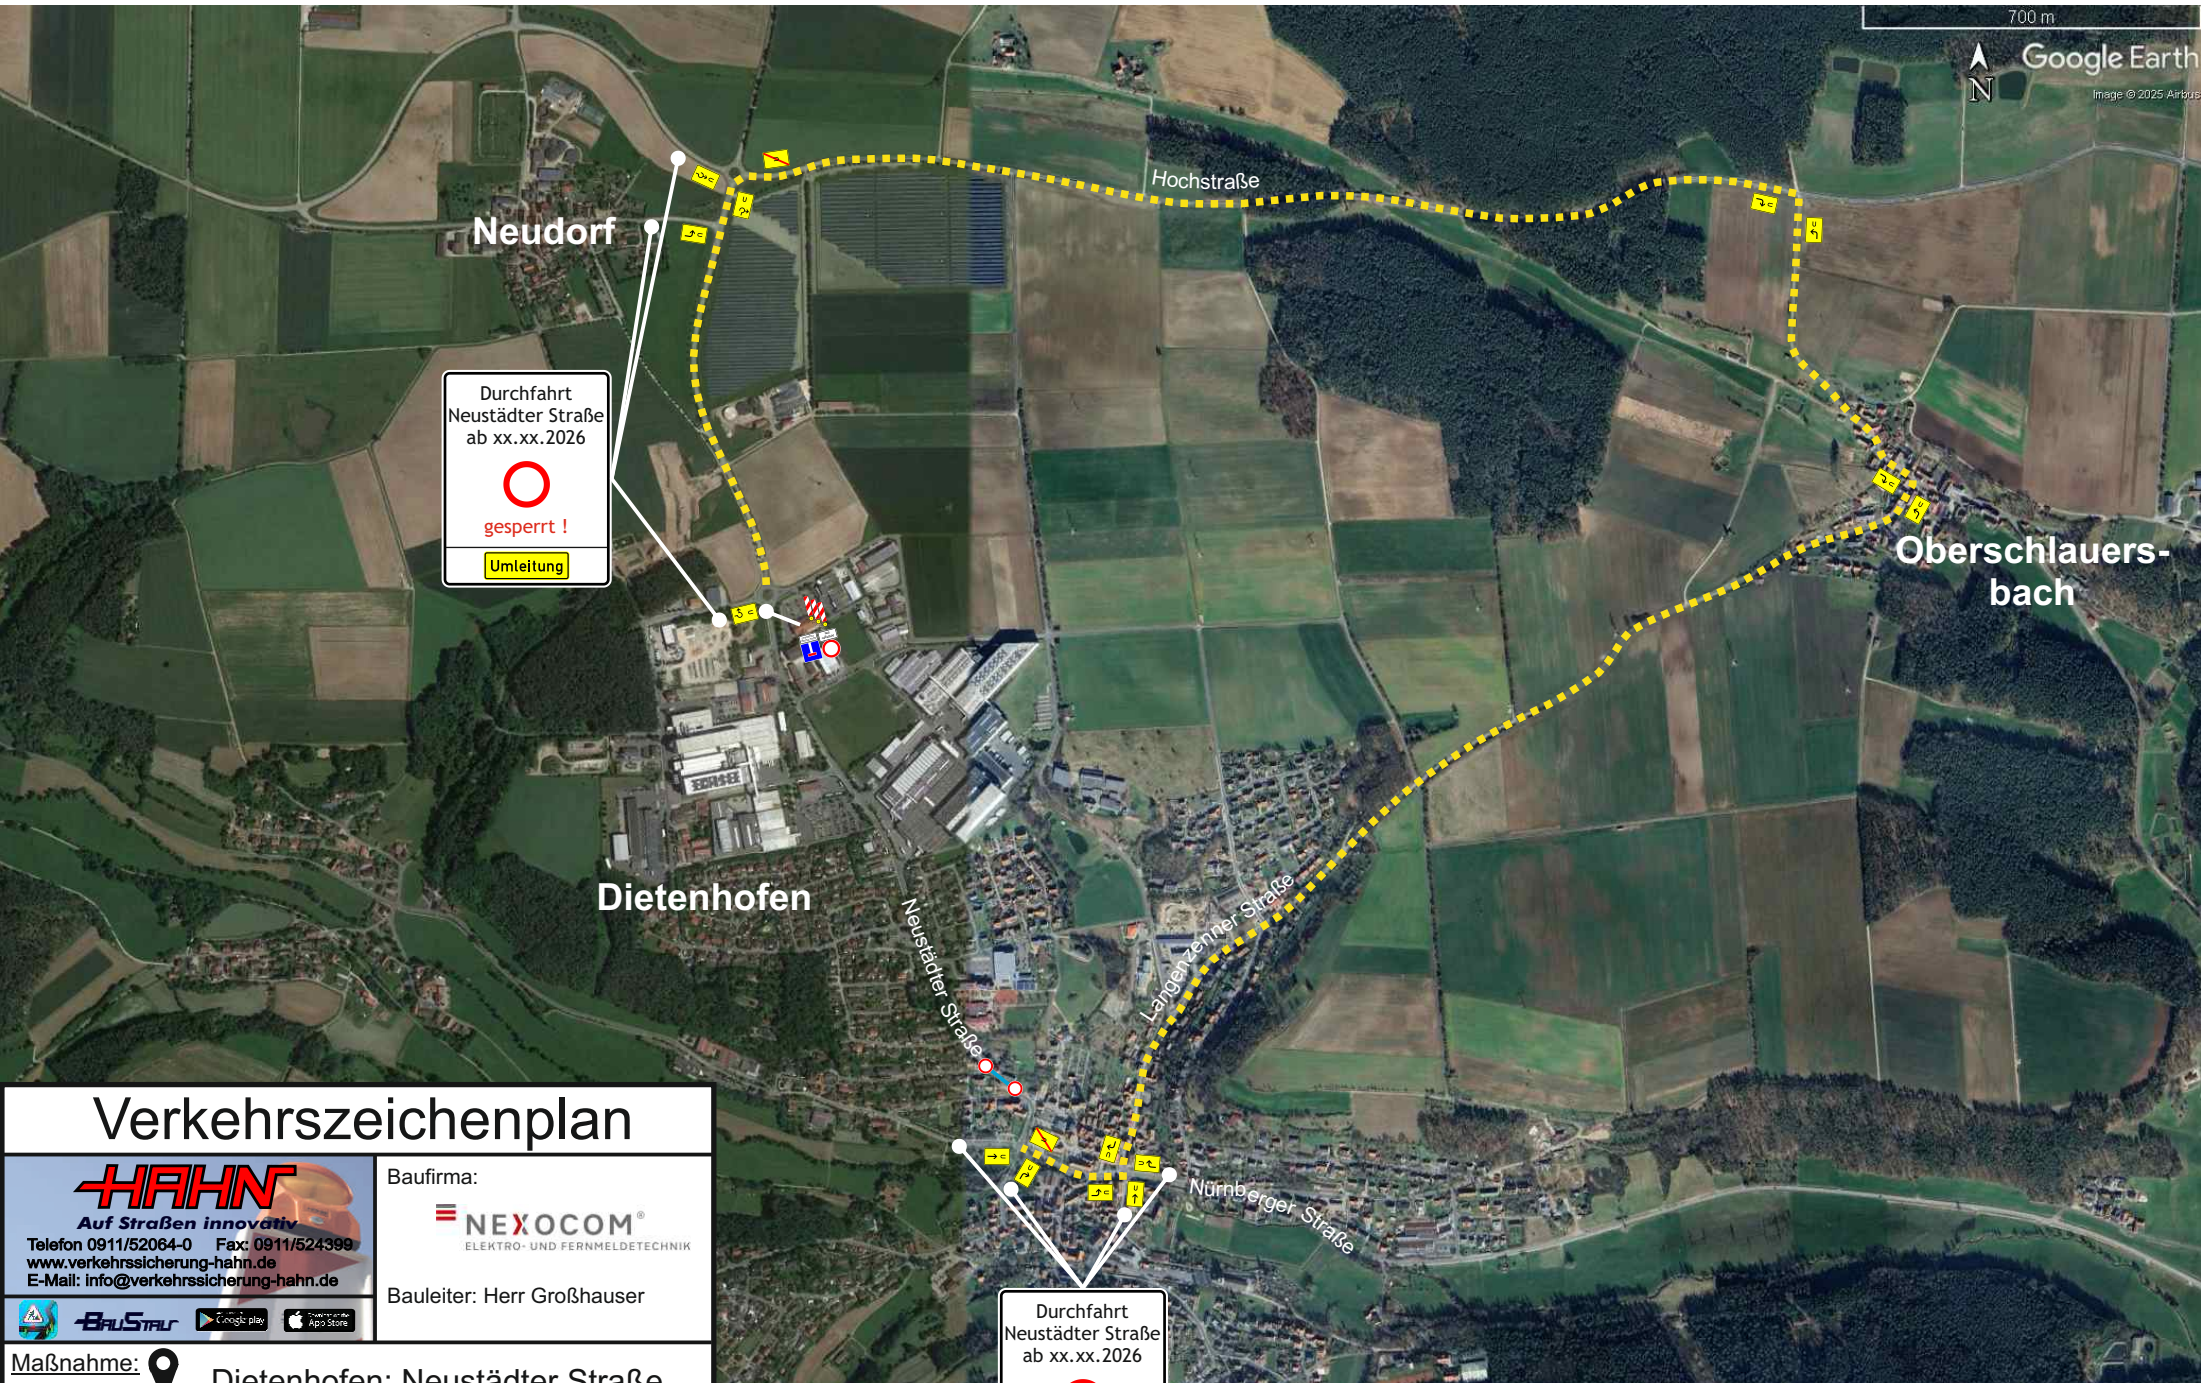


Durchfahrt
Neustädter Straße
ab xx.xx.2026



gesperrt !

Umleitung

Durchfahrt
Neustädter Straße
ab xx.xx.2026



gesperrt !

Umleitung

Verkehrszeichenplan




HAHN
Auf Straßen innovativ
Telefon 0911/52064-0 Fax: 0911/524399
www.verkehrssicherung-hahn.de
E-Mail: info@verkehrssicherung-hahn.de



Baufirma:

ELEKTRO- UND FERNMELEDETECHNIK

Bauleiter: Herr Großhauser

| | |
|---------------|--|
| Maßnahme: |  Dietenhofen: Neustädter Straße |
| Bauabschnitt: | 1-Umleitungsübersicht |
| Datum: | 13.03.26 |
| Bearbeitet: | Matthias Kamberger |