

Bereiche mit zulässigem Halteverboten:

Dietenhofen

Verkehrszeichenplan

HAHN
Auf Straßen innovativ
 Telefon 0911/52064-0 Fax: 0911/524399
 www.verkehrssicherung-hahn.de
 E-Mail: info@verkehrssicherung-hahn.de

Baufirma:
NEXOCOM
ELEKTRO- UND FERNMELDETECHNIK
 Bauleiter: Herr Großhauser


Maßnahme: Dietenhofen: Langenzenner Straße


Bauabschnitt: 2

Datum: 13.03.26


Bearbeitet: Matthias Kamberger


Die Baufeldgrube wird in den jeweiligen Abschnitten von NEXOCOM nach RSA mit TL-geprüfte Absperrschrankengitter abgesichert

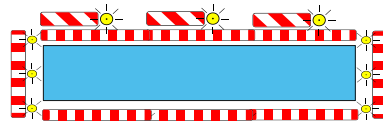

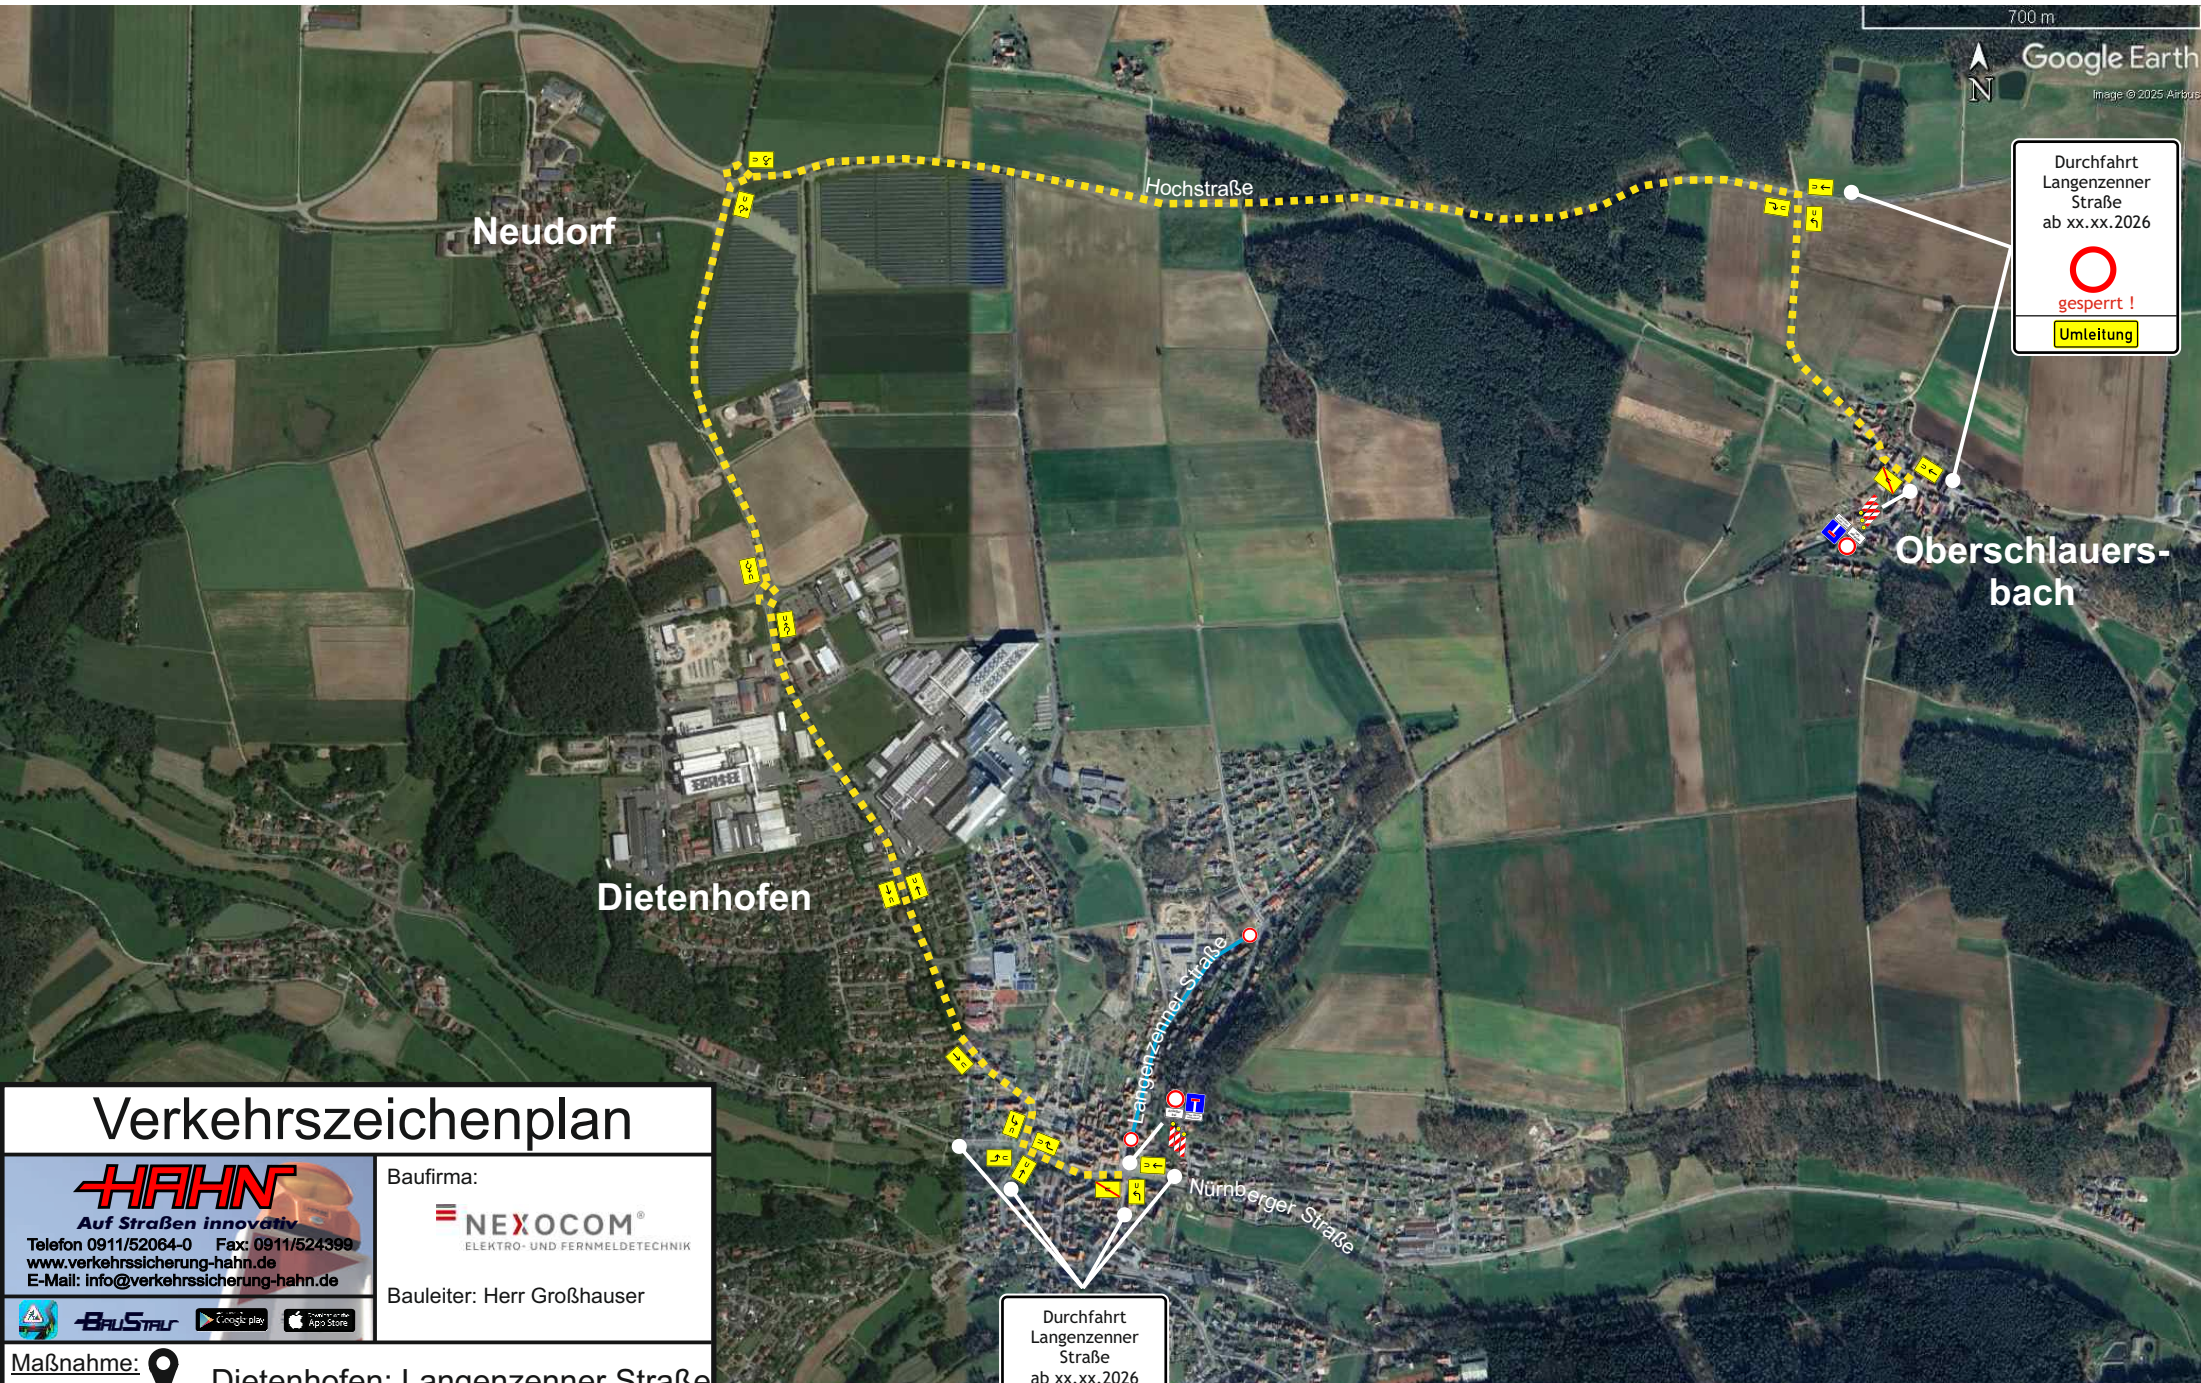



Durchfahrt
 Langenzenner
 Straße
 ab xx.xx.2026


 gesperrt !


 Umleitung

Durchfahrt
 Langenzenner
 Straße
 ab xx.xx.2026


 gesperrt !


 Umleitung

Verkehrszeichenplan


HAHN
 Auf Straßen innovativ
 Telefon 0911/52064-0 Fax: 0911/524399
 www.verkehrssicherung-hahn.de
 E-Mail: info@verkehrssicherung-hahn.de

Baufirma:

 ELEKTRO- UND FERNMELEDETECHNIK

Bauleiter: Herr Großhauser

| |
|--|
| Maßnahme:  Dietenhofen: Langenzenner Straße |
| Bauabschnitt: 2-Umleitungsübersicht |
| Datum: 13.03.26 |
| Bearbeitet: Matthias Kamberger |