


Dietenhofen, Bahnhofstraße - AN26

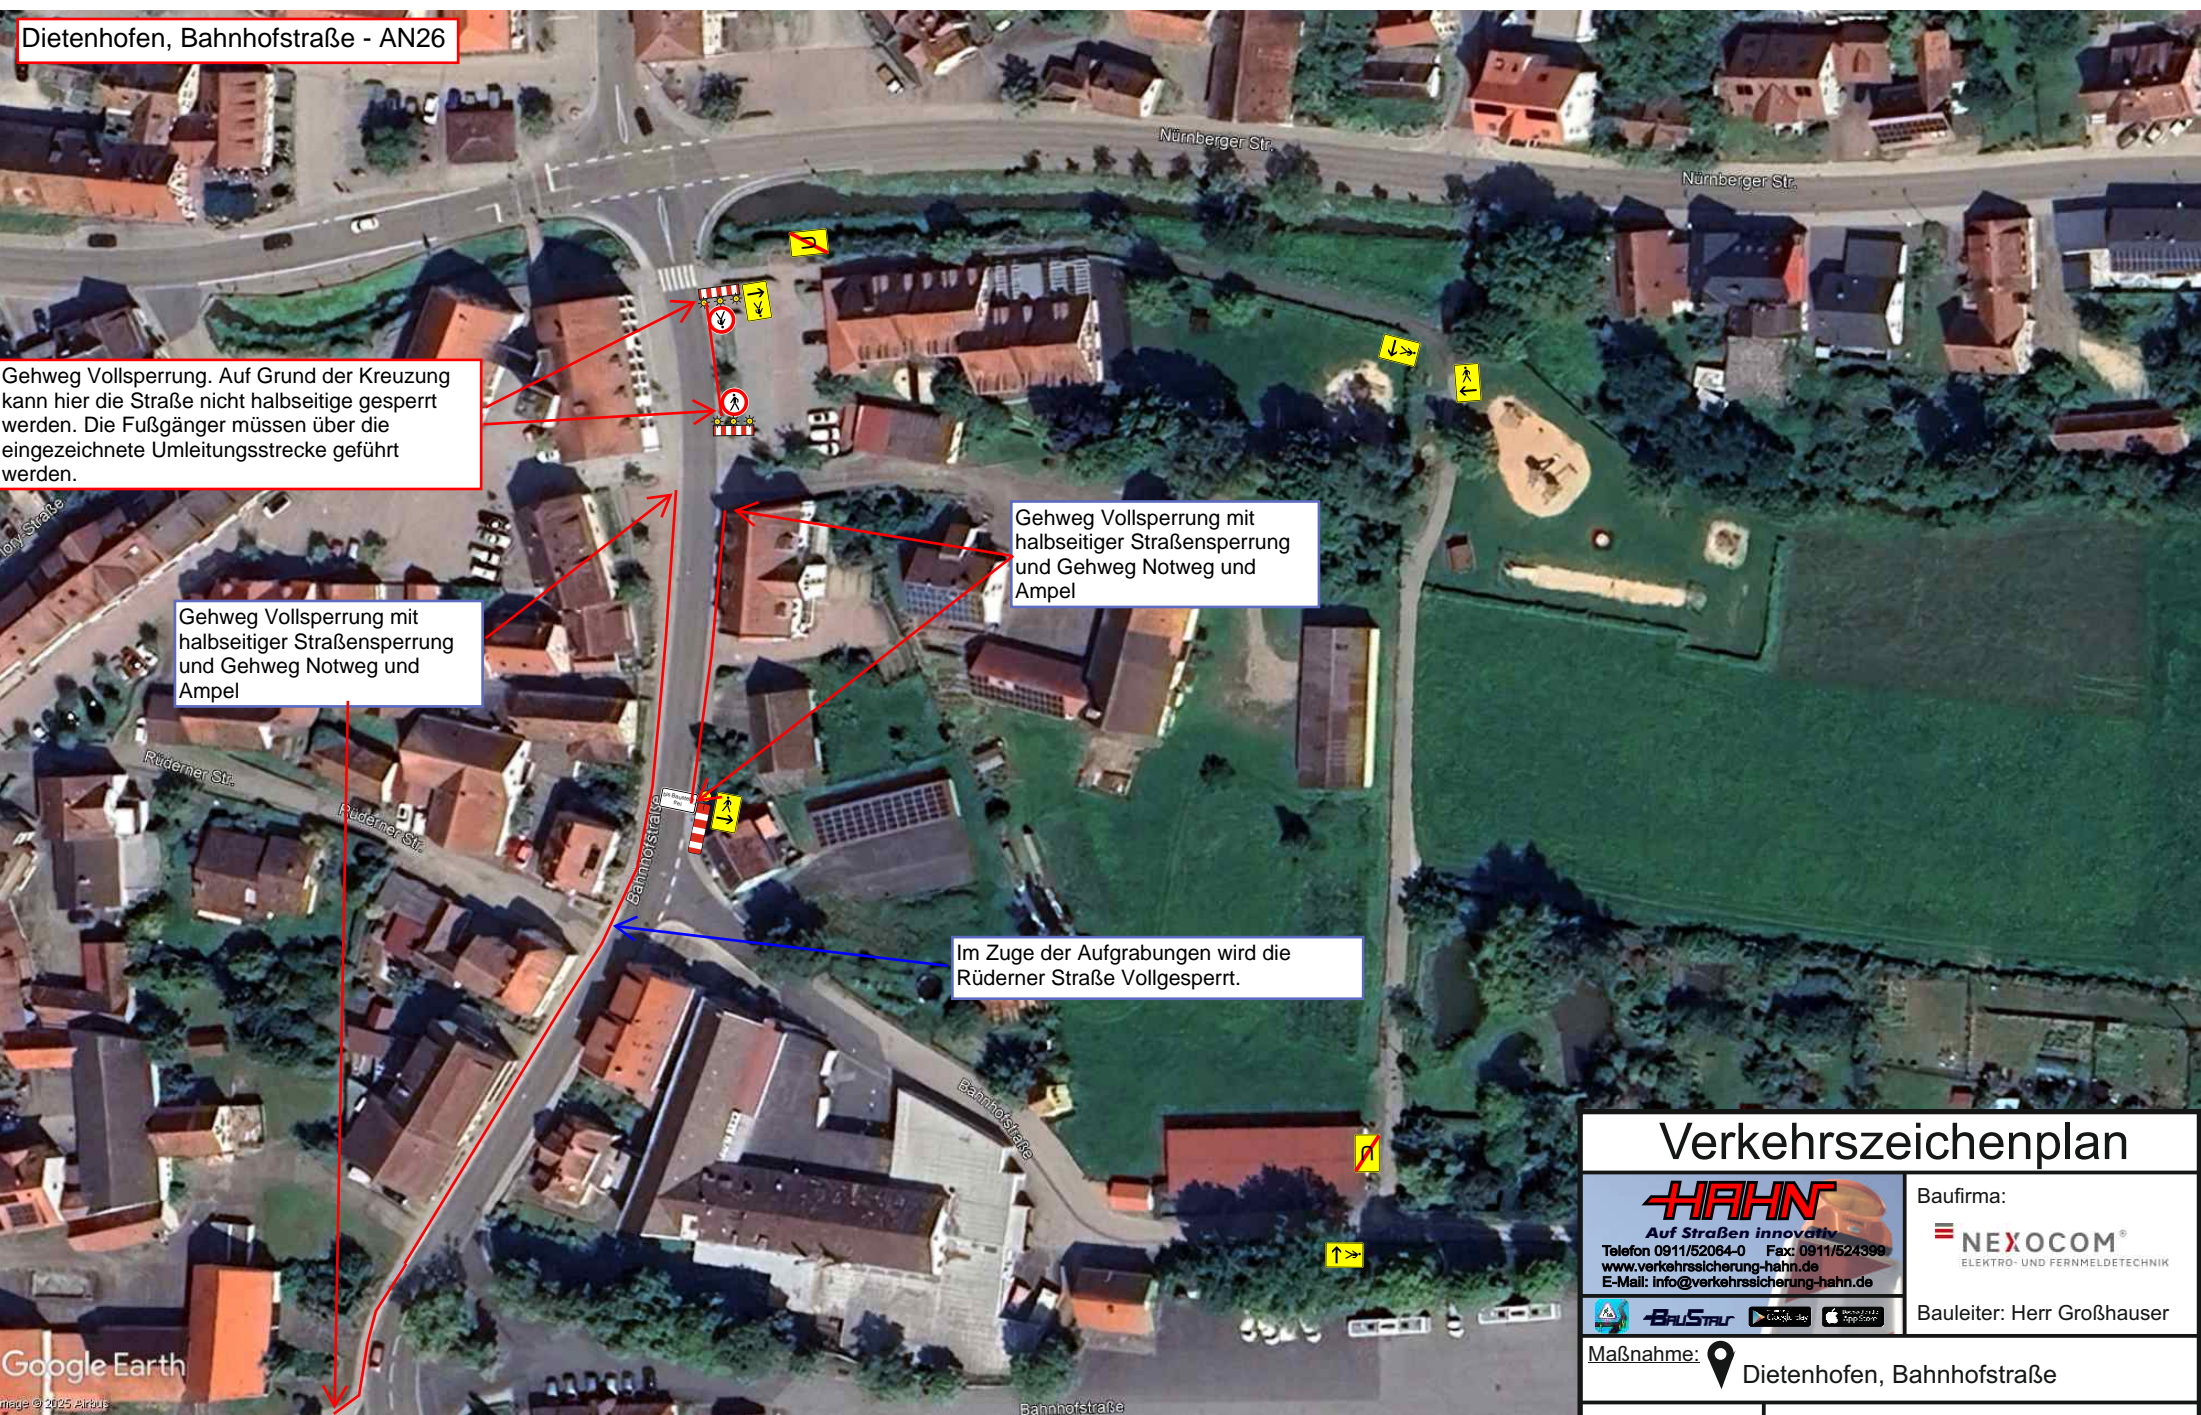

Gehweg Vollsperrung. Auf Grund der Kreuzung kann hier die Straße nicht halbseitig gesperrt werden. Die Fußgänger müssen über die eingezeichnete Umleitungsstrecke geführt werden.

Gehweg Vollsperrung mit halbseitiger Straßenspernung und Gehweg Notweg und Ampel

Gehweg Vollsperrung mit halbseitiger Straßenspernung und Gehweg Notweg und Ampel

Im Zuge der Aufgrabungen wird die Rüderner Straße Vollgesperrt.

Verkehrszeichenplan

HAHN
 Auf Straßen innovativ
 Telefon 0911/52084-0 Fax: 0911/524399
 www.verkehrssicherung-hahn.de
 E-Mail: info@verkehrssicherung-hahn.de

Baufirma:
NEXOCOM
 ELEKTRO- UND FERNMELDETECHNIK

Bauleiter: Herr Großhauser

BAUSTAR

Maßnahme: Dietenhofen, Bahnhofstraße

Bauabschnitt:	1
Datum:	22.04.2026
Bearbeitet:	Matthias Kamberger

Ausbau 24.04.-22.05.26