




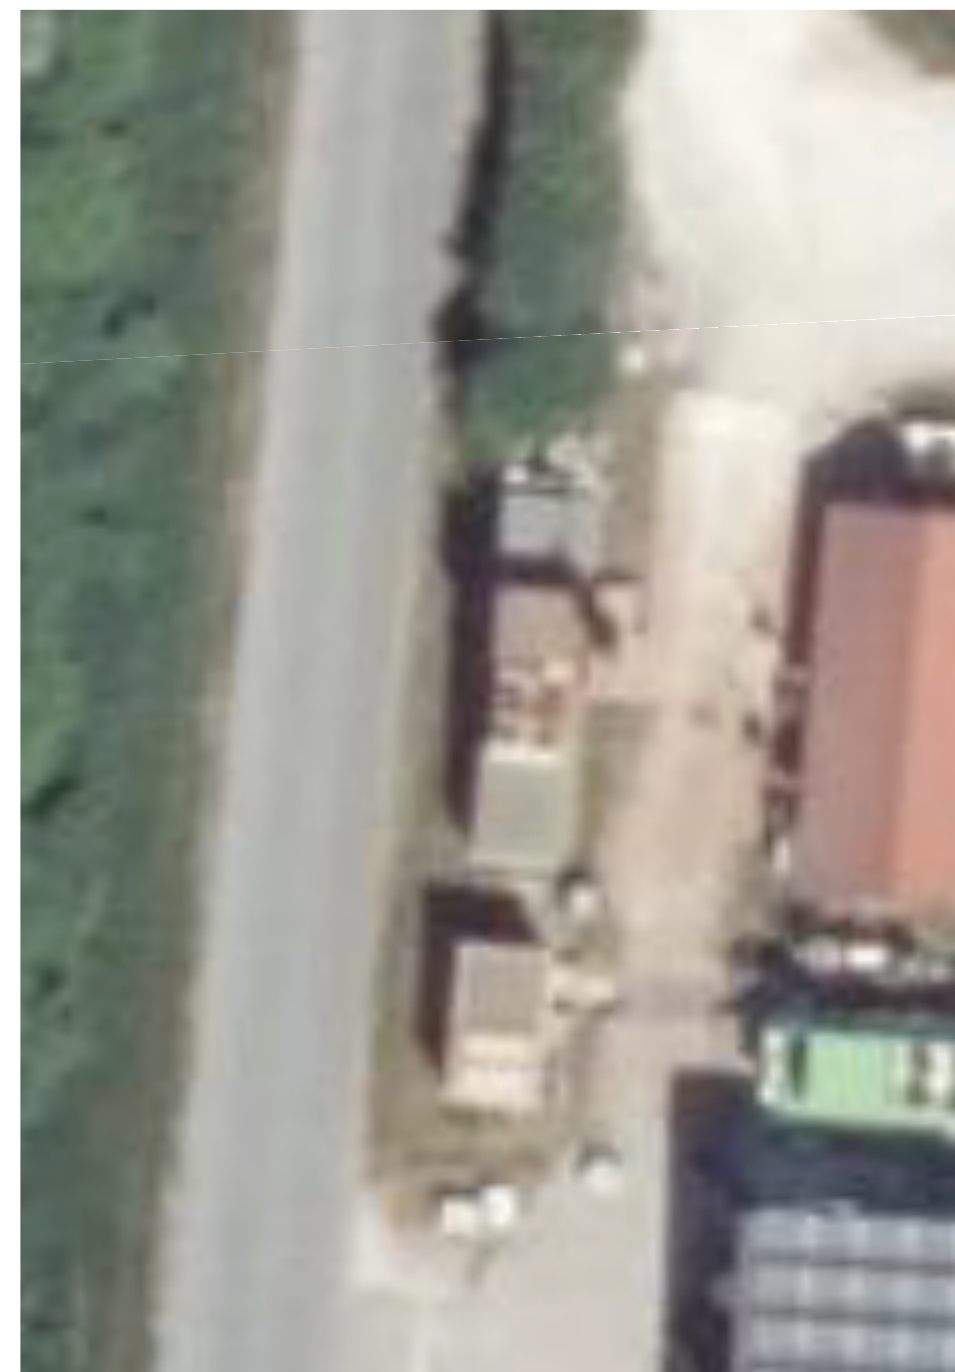

B-Plan - Erweiterungsfläche  
IST-Zustand: November 2024

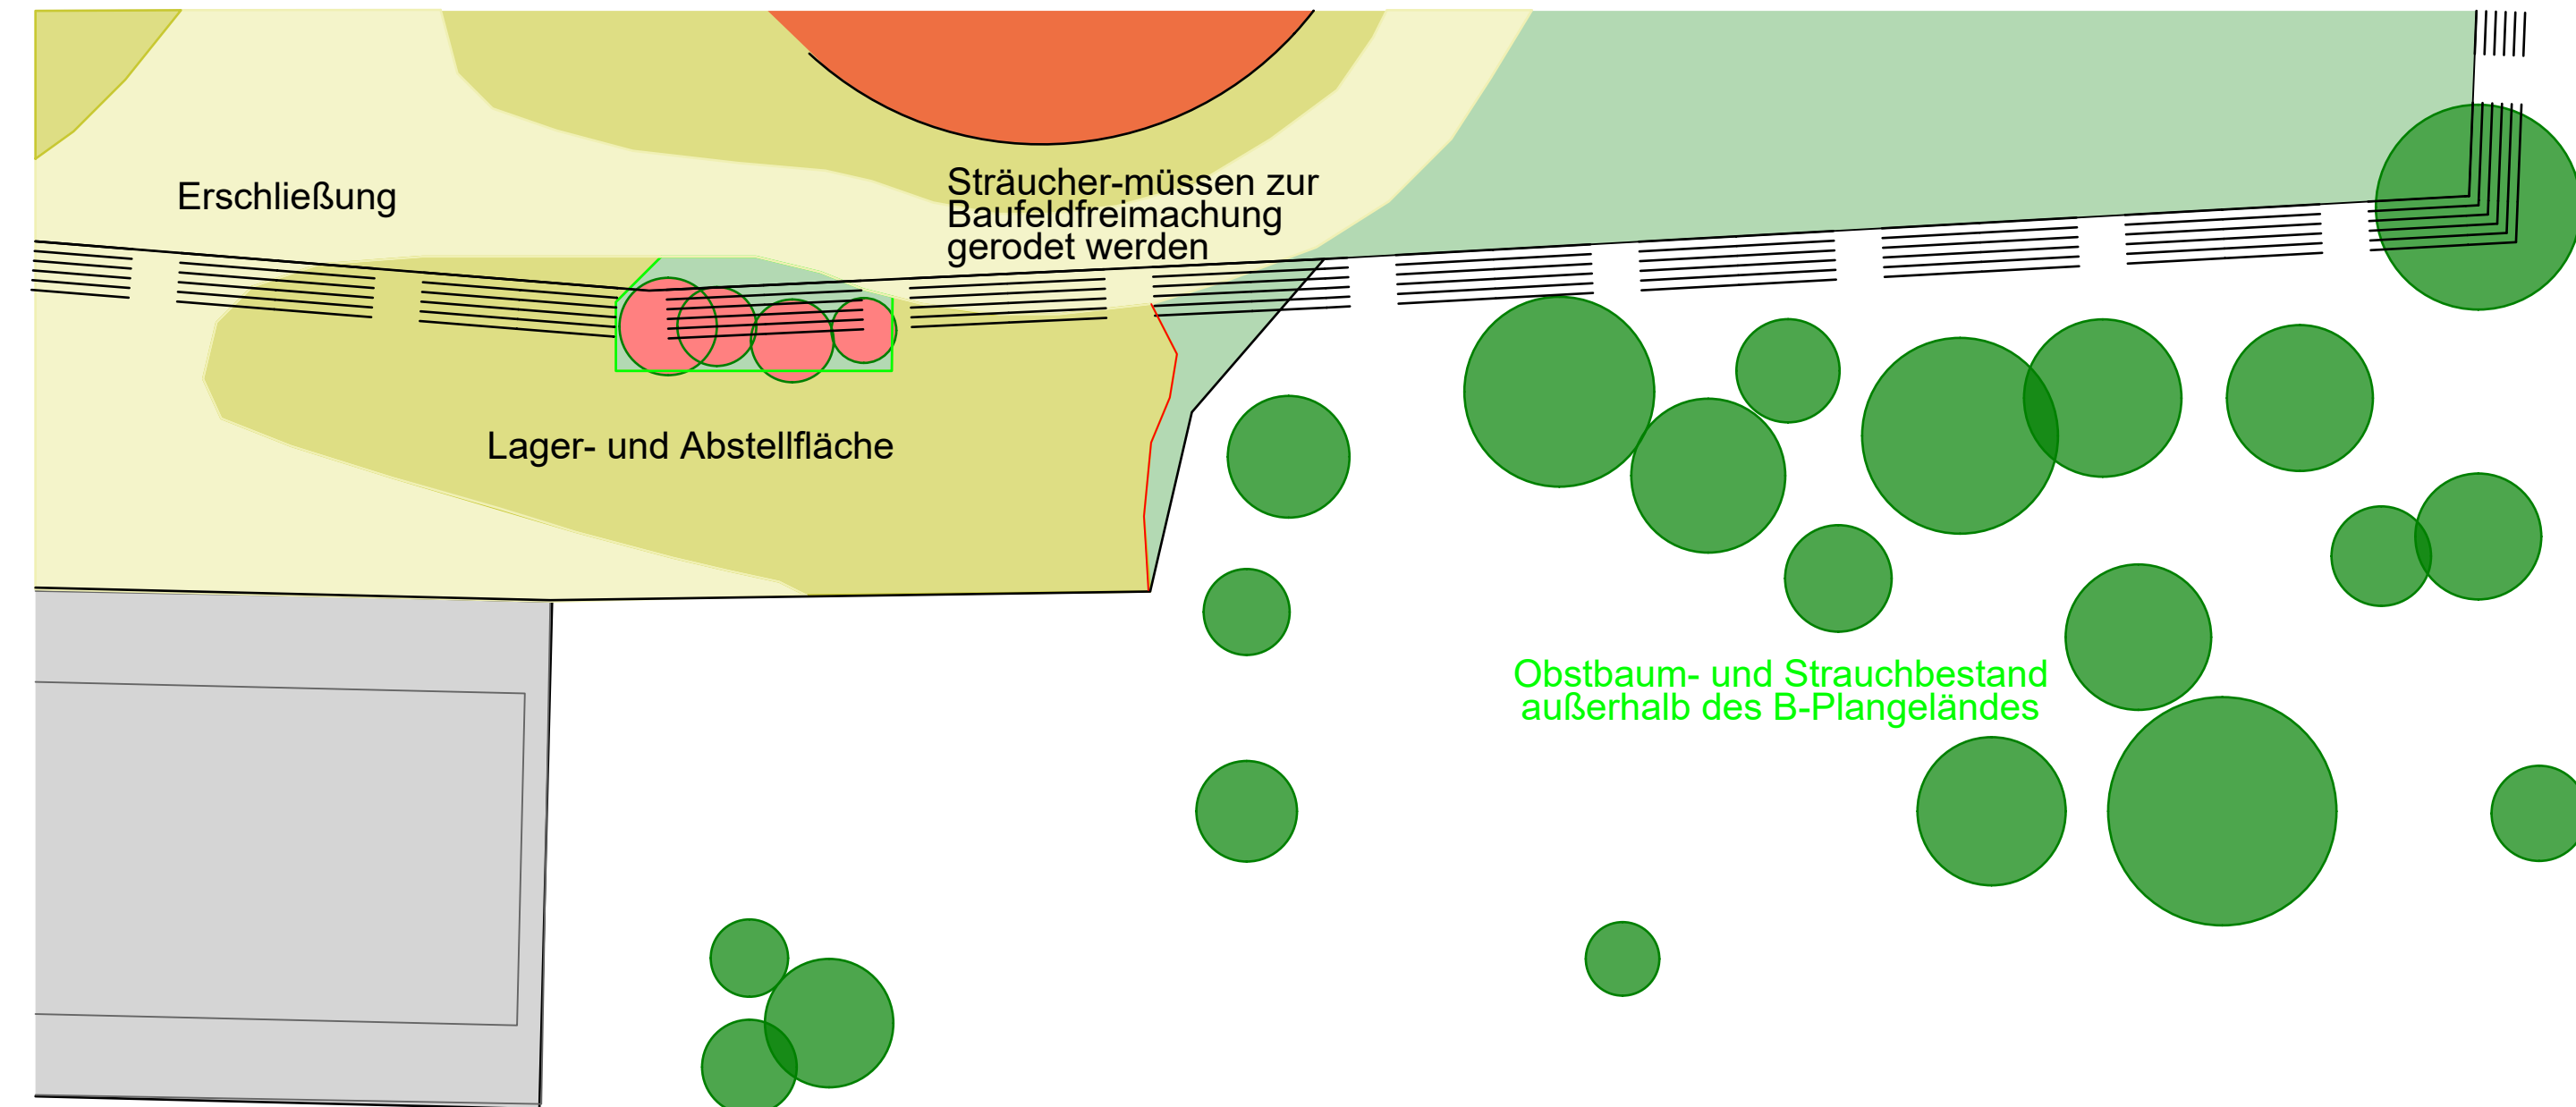


Bereich BHKW 3 und Trafo  
B-Plan - Stand 2012

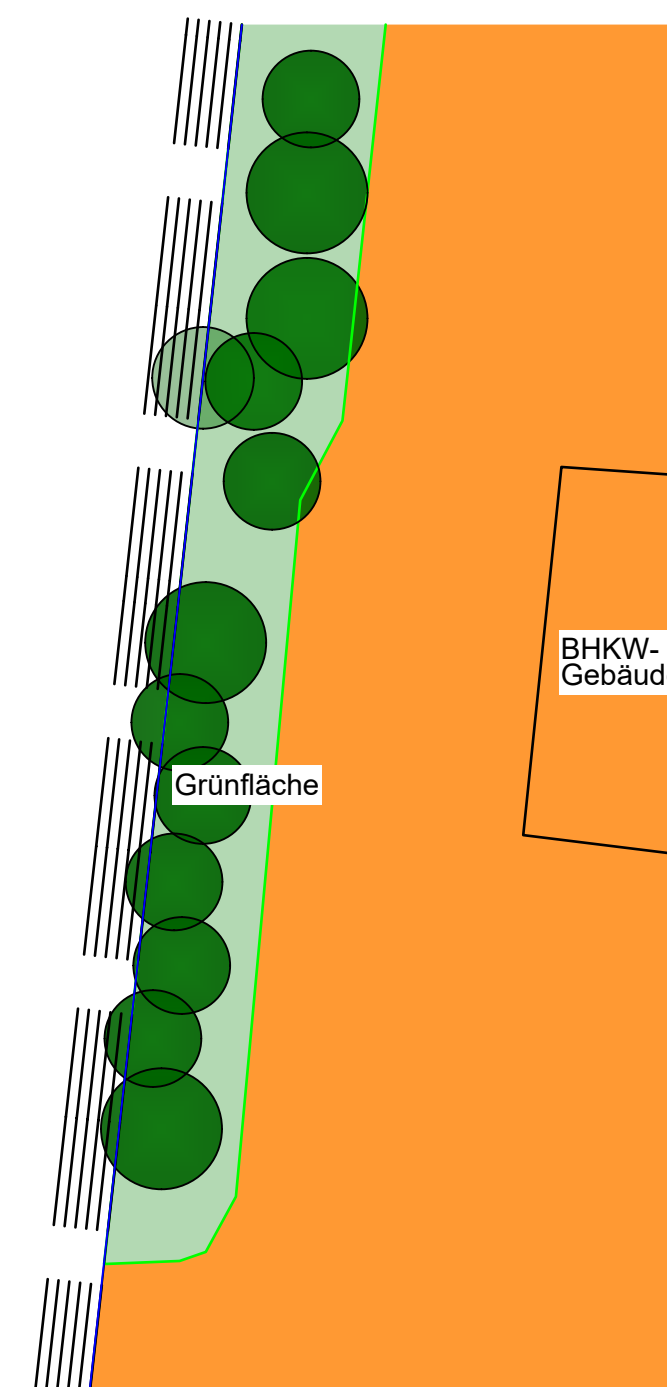


**geplante Maßnahmen:**  
a) Anlage von Strauchgruppen mit Heckenstruktur  
b) Die Zwischenbereiche sind zu blütenreichen Saumstreifen zu entwickeln.  
Einsaat mit geeigneten Gras-Kräutermischungen.

B-Plan - Erweiterungsfläche  
Planung 2025

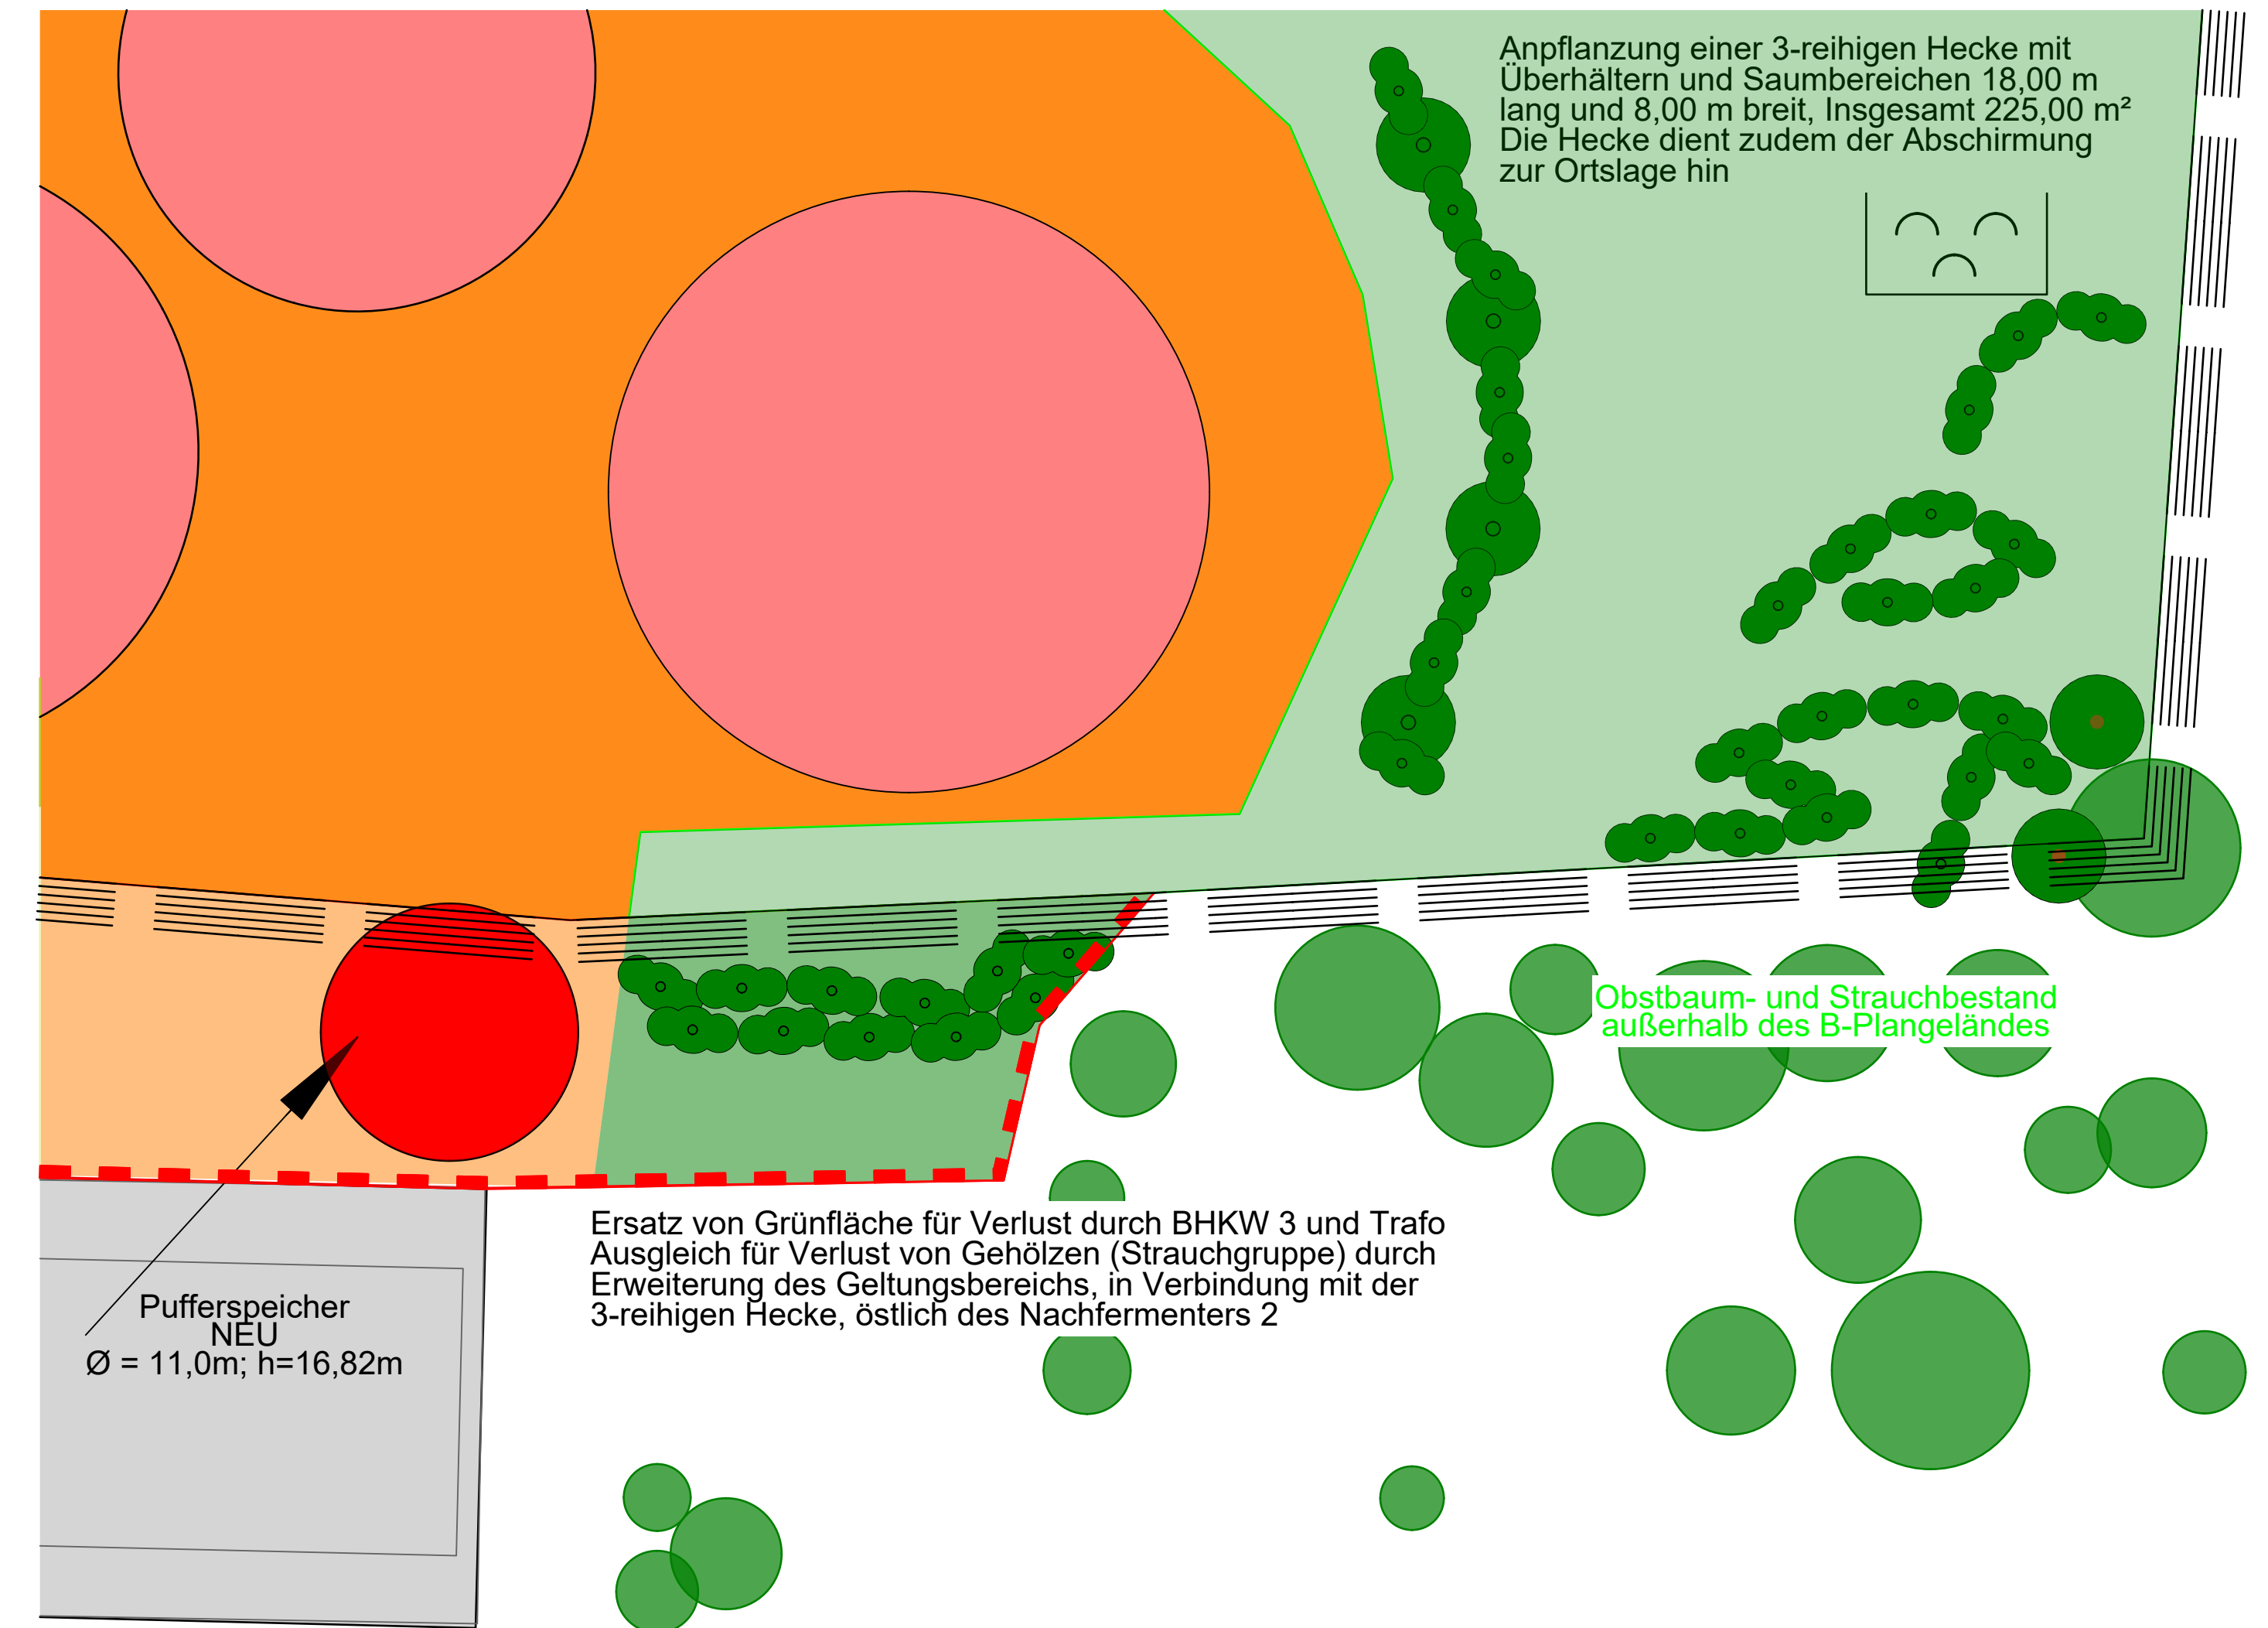

Bereich BHKW 3 und Trafo  
B-Plan - Änderung 2025

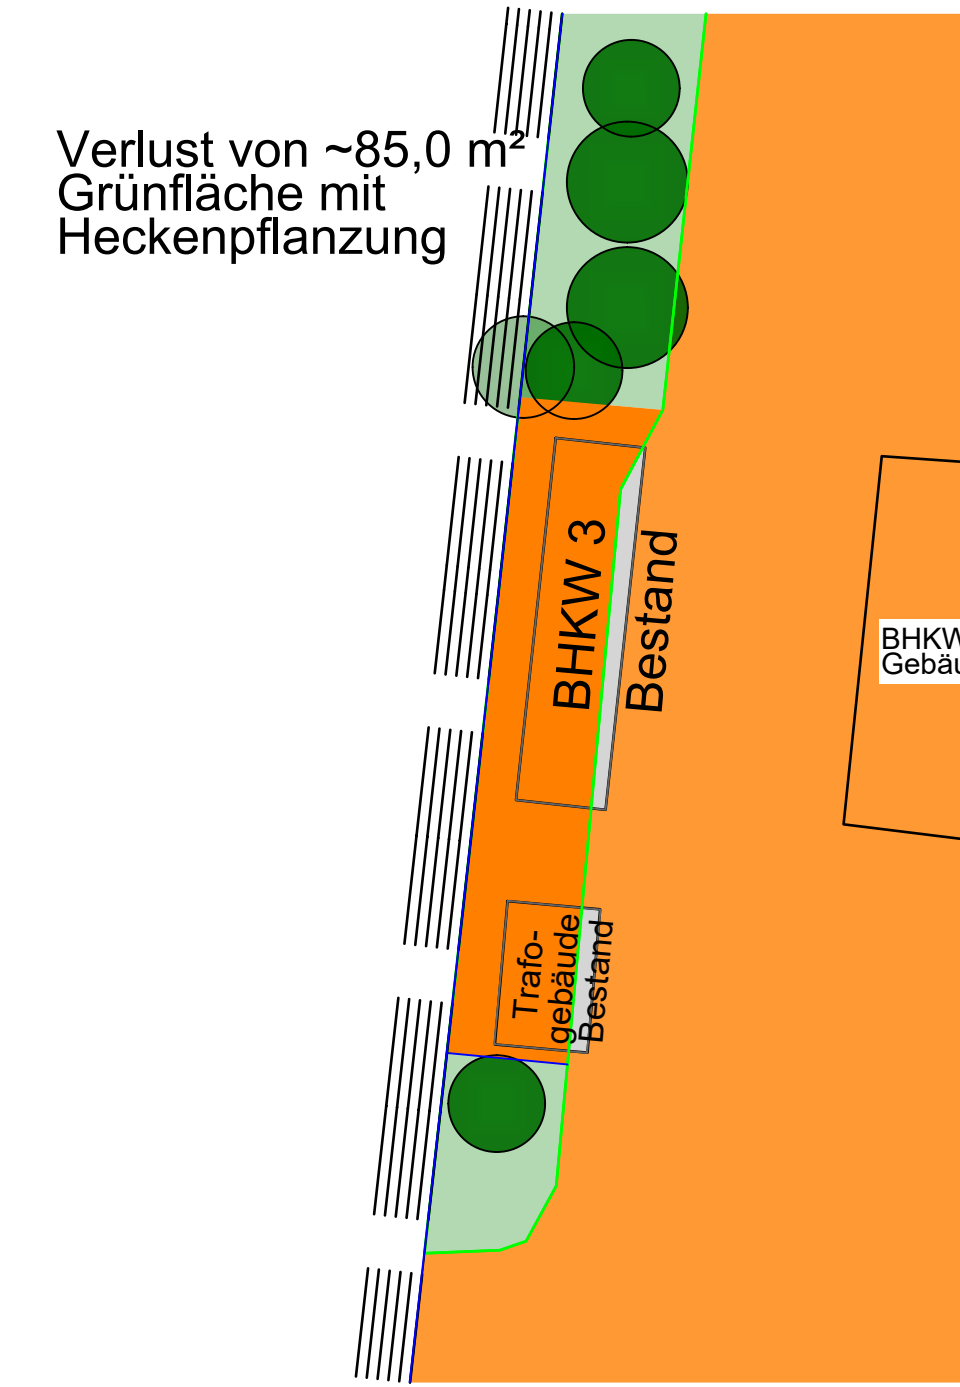

**Ersatzmaßnahmen im Bereich der B-Planerweiterung**  
a) Anlage 3-reihige Hecke mit blütenreichen Saumstreifen  
Einsaat mit geeigneten Gras-Kräutermischungen. (siehe B-Plan-Erweiterung)



**Markt Dietenhofen**  
Landkreis Ansbach


1. Änderung des  
Vorhabenbezogener Bebauungsplans Nr. 30  
mit Ausgleichsbebauungsplan  
"Biogasanlage Stradtner, Neudorf"  
im Parallelverfahren mit der 10. Änderung  
des Flächennutzungsplans

Vorhabenträger: Reinhard Stradtner  
Neudorf 8  
90599 Dietenhofen

Plan: Detailplan zum B-Plan

Plan Nr.: Detail V02 | Projekt Nr.: KU006203 | Maßstab: 1:250 | Plangröße: 650 x 900

Lage im Gemeindegebiet (unmaßstäblich)

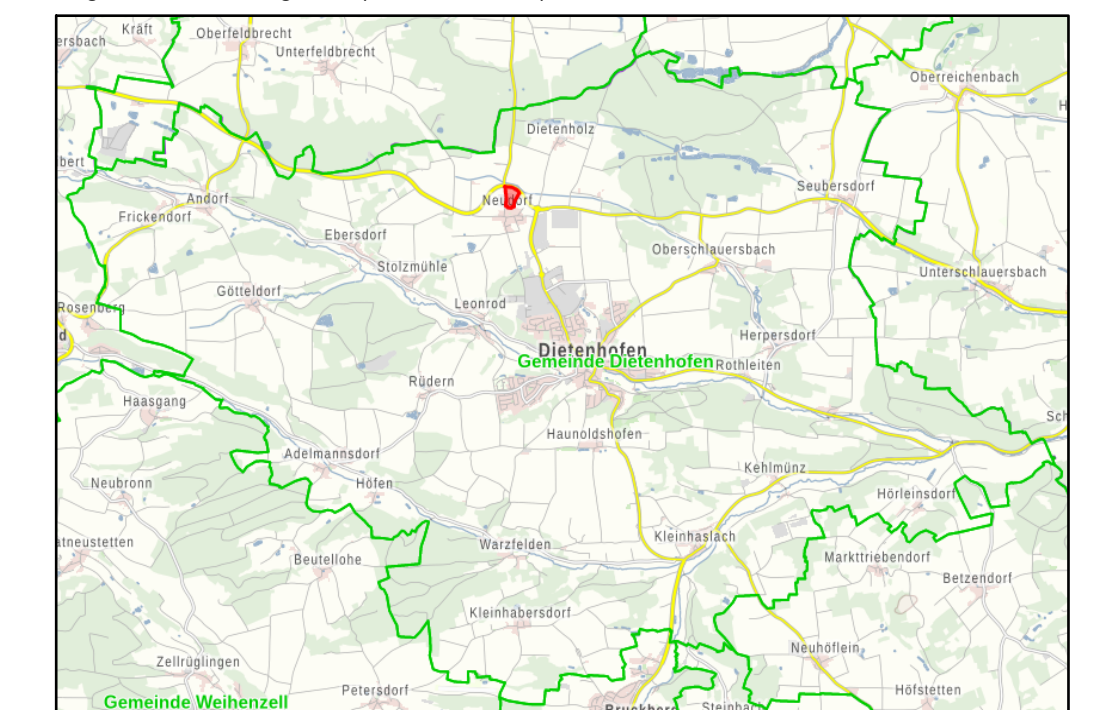

Quelle: Bayernatlas - Bayerische Vermessungsverwaltung 2024

GEFERTIGT:  
Marktrechwitz, den 12.02.2025  
Dipl.-Ing. Gudrun Hilgers

**SPCTRM Engineering GmbH**  
Lindenstraße 3  
95615 Marktrechwitz  
Phone: 09231-6472455

GEÄNDERT:  
Marktrechwitz, den 23.04.2025